


LEGENDA

-  Varchi
-  Gazebi
-  WC
-  Croce rossa di emergenza
-  Infopoint P.C.
-  Attività di somministrazione
-  Palchi
-  Postazione spettacolo senza strutture
-  Bar

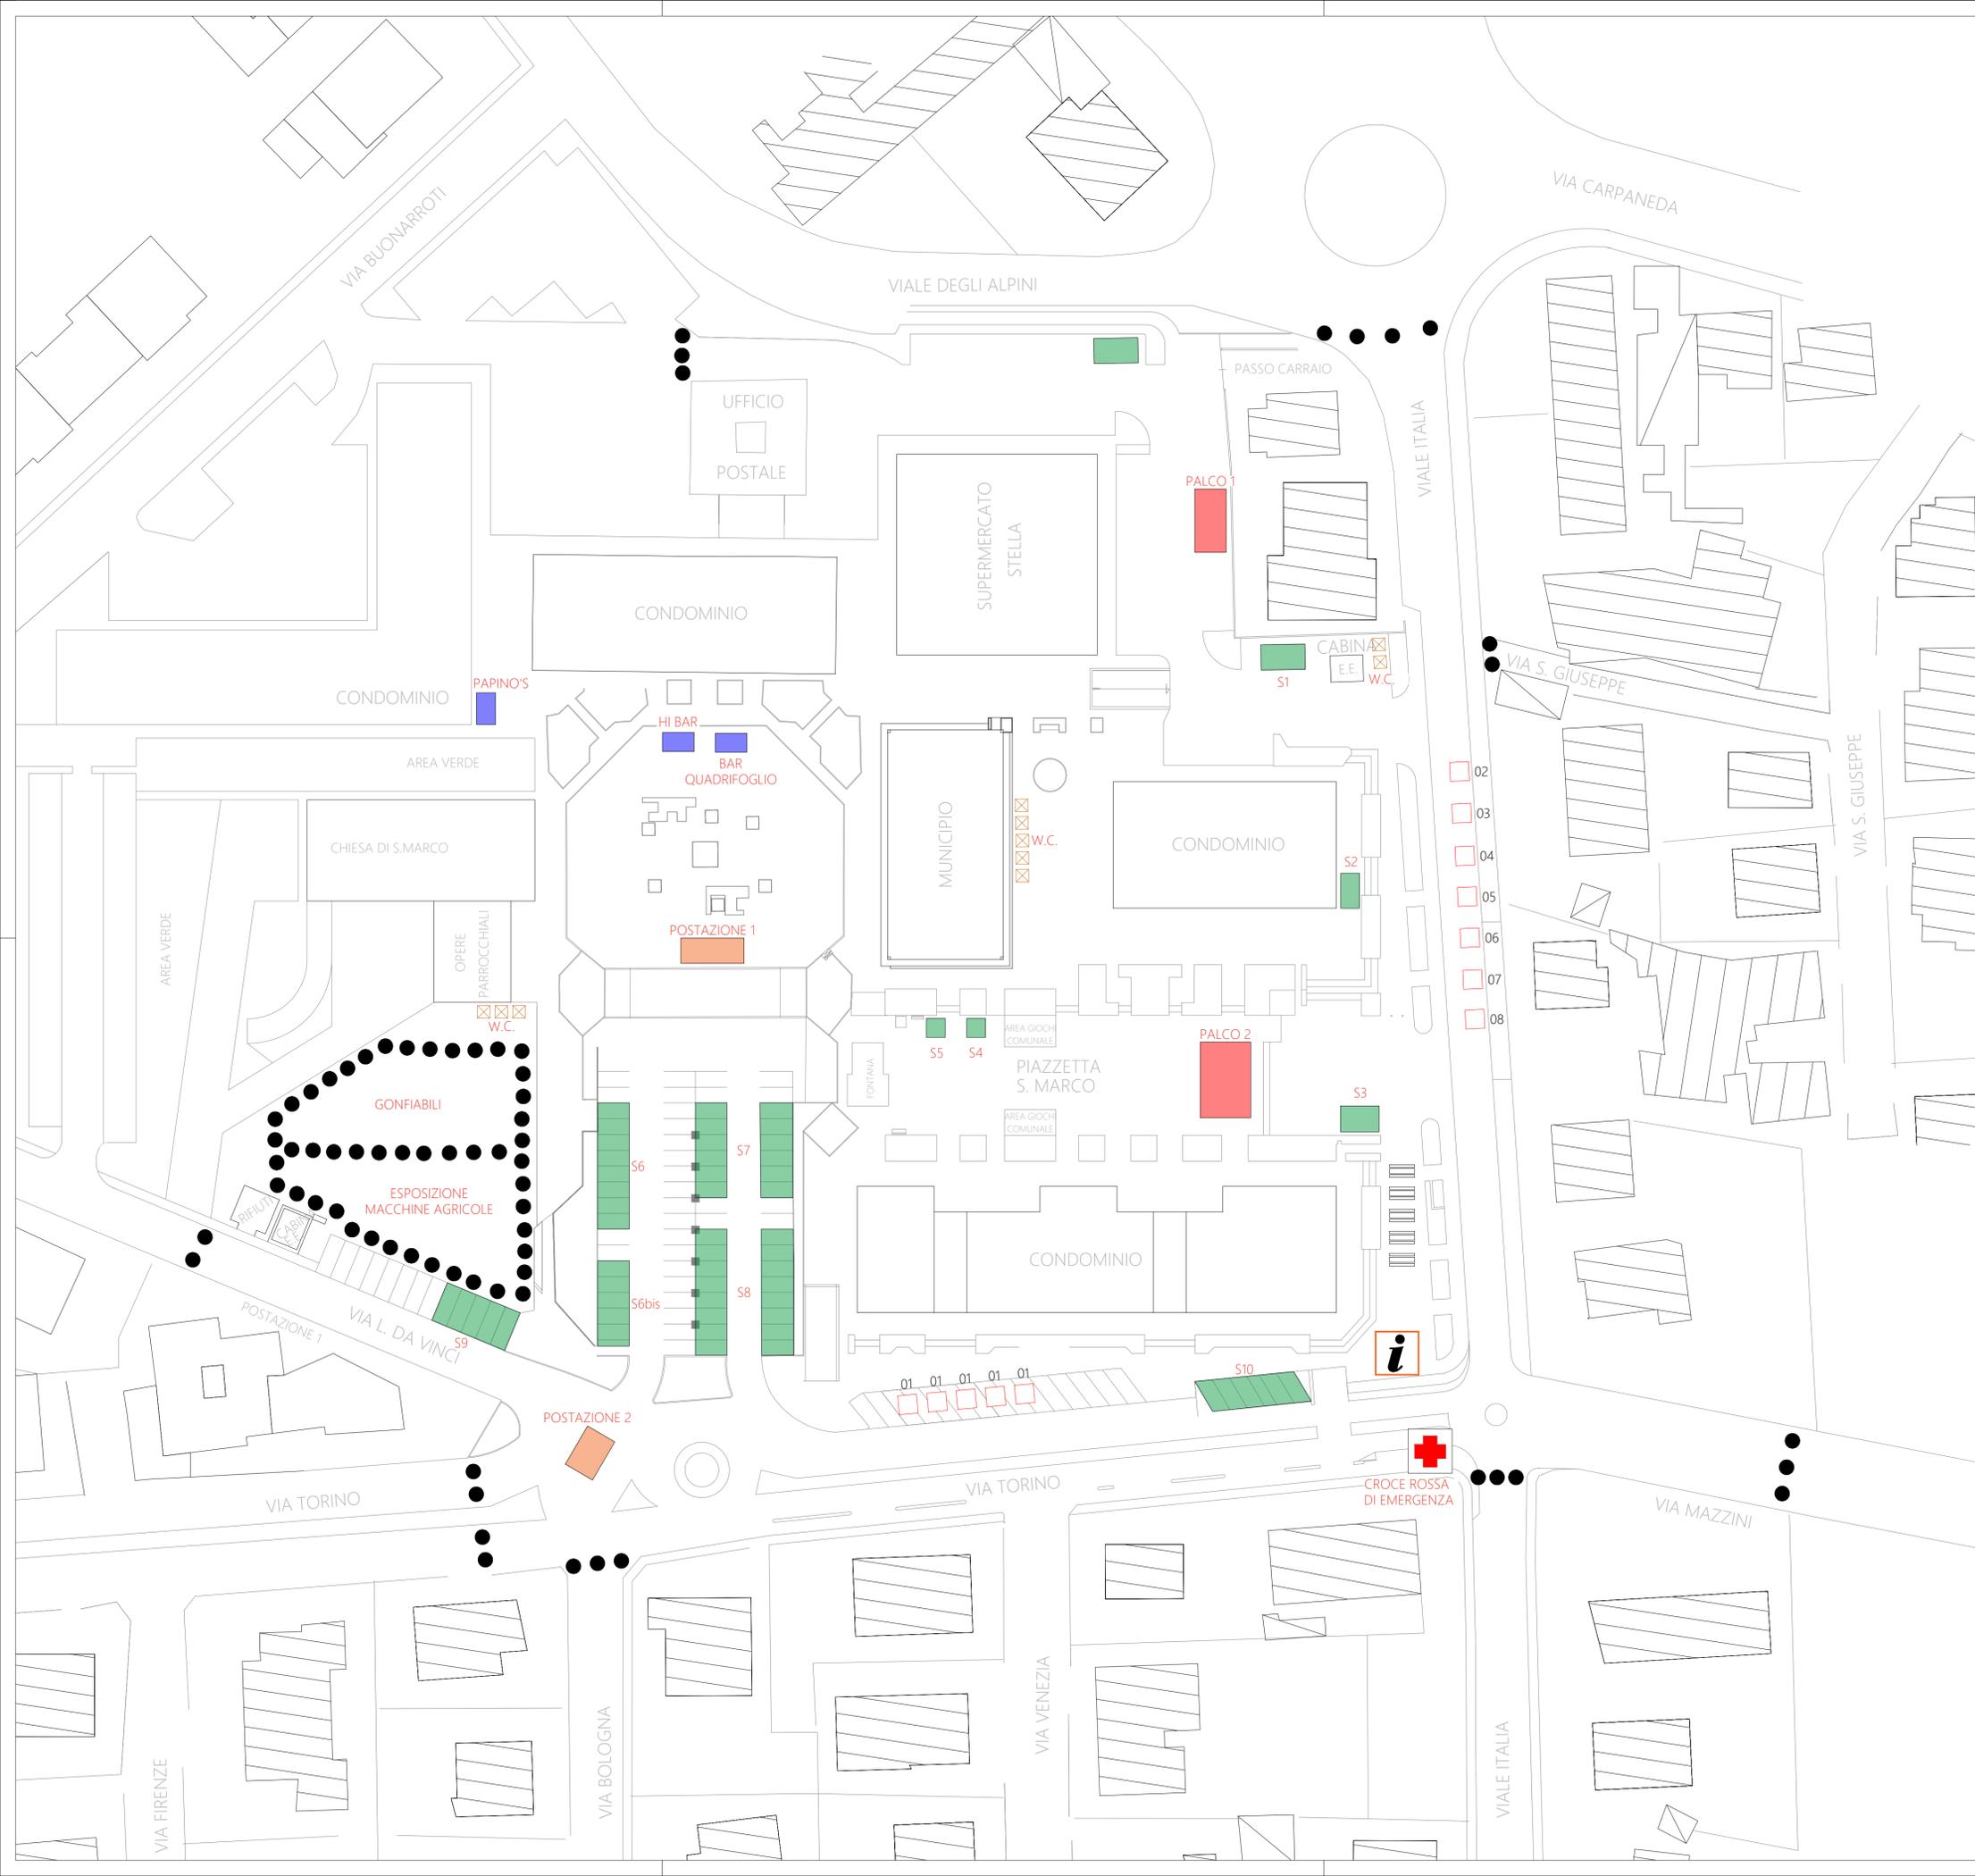

NOTTE BIANCA 21 GIUGNO 2025

Elaborato: PIANO DI EMERGENZA	Rev: 01
Sede: COMUNE DI CREAZZO	Scala: 1:500
Data: 05/2025	Tavola: 01