


Oggetto	SECONDO PIANO DEGLI INTERVENTI - FASE 1B.2 ATTO UNILATERALE D'OBBLIGO		Proponenti	TRULLA GIANCARLO e BALDACCI GABRIELLA	
	PLANIMETRIA STATO DI FATTO			<i>W. Gerl</i> <i>Baldacci Gabriella</i>	
Luogo	CREAZZO VIA BRESCIA, 9	Id. Cat.	Foglio 10 Part. 1063 sub. 1 e 2	Data	novembre 2016

MAPPA CATASTALE
1:2000

Comune di Creazzo
Foglio 10
Mappale 1063

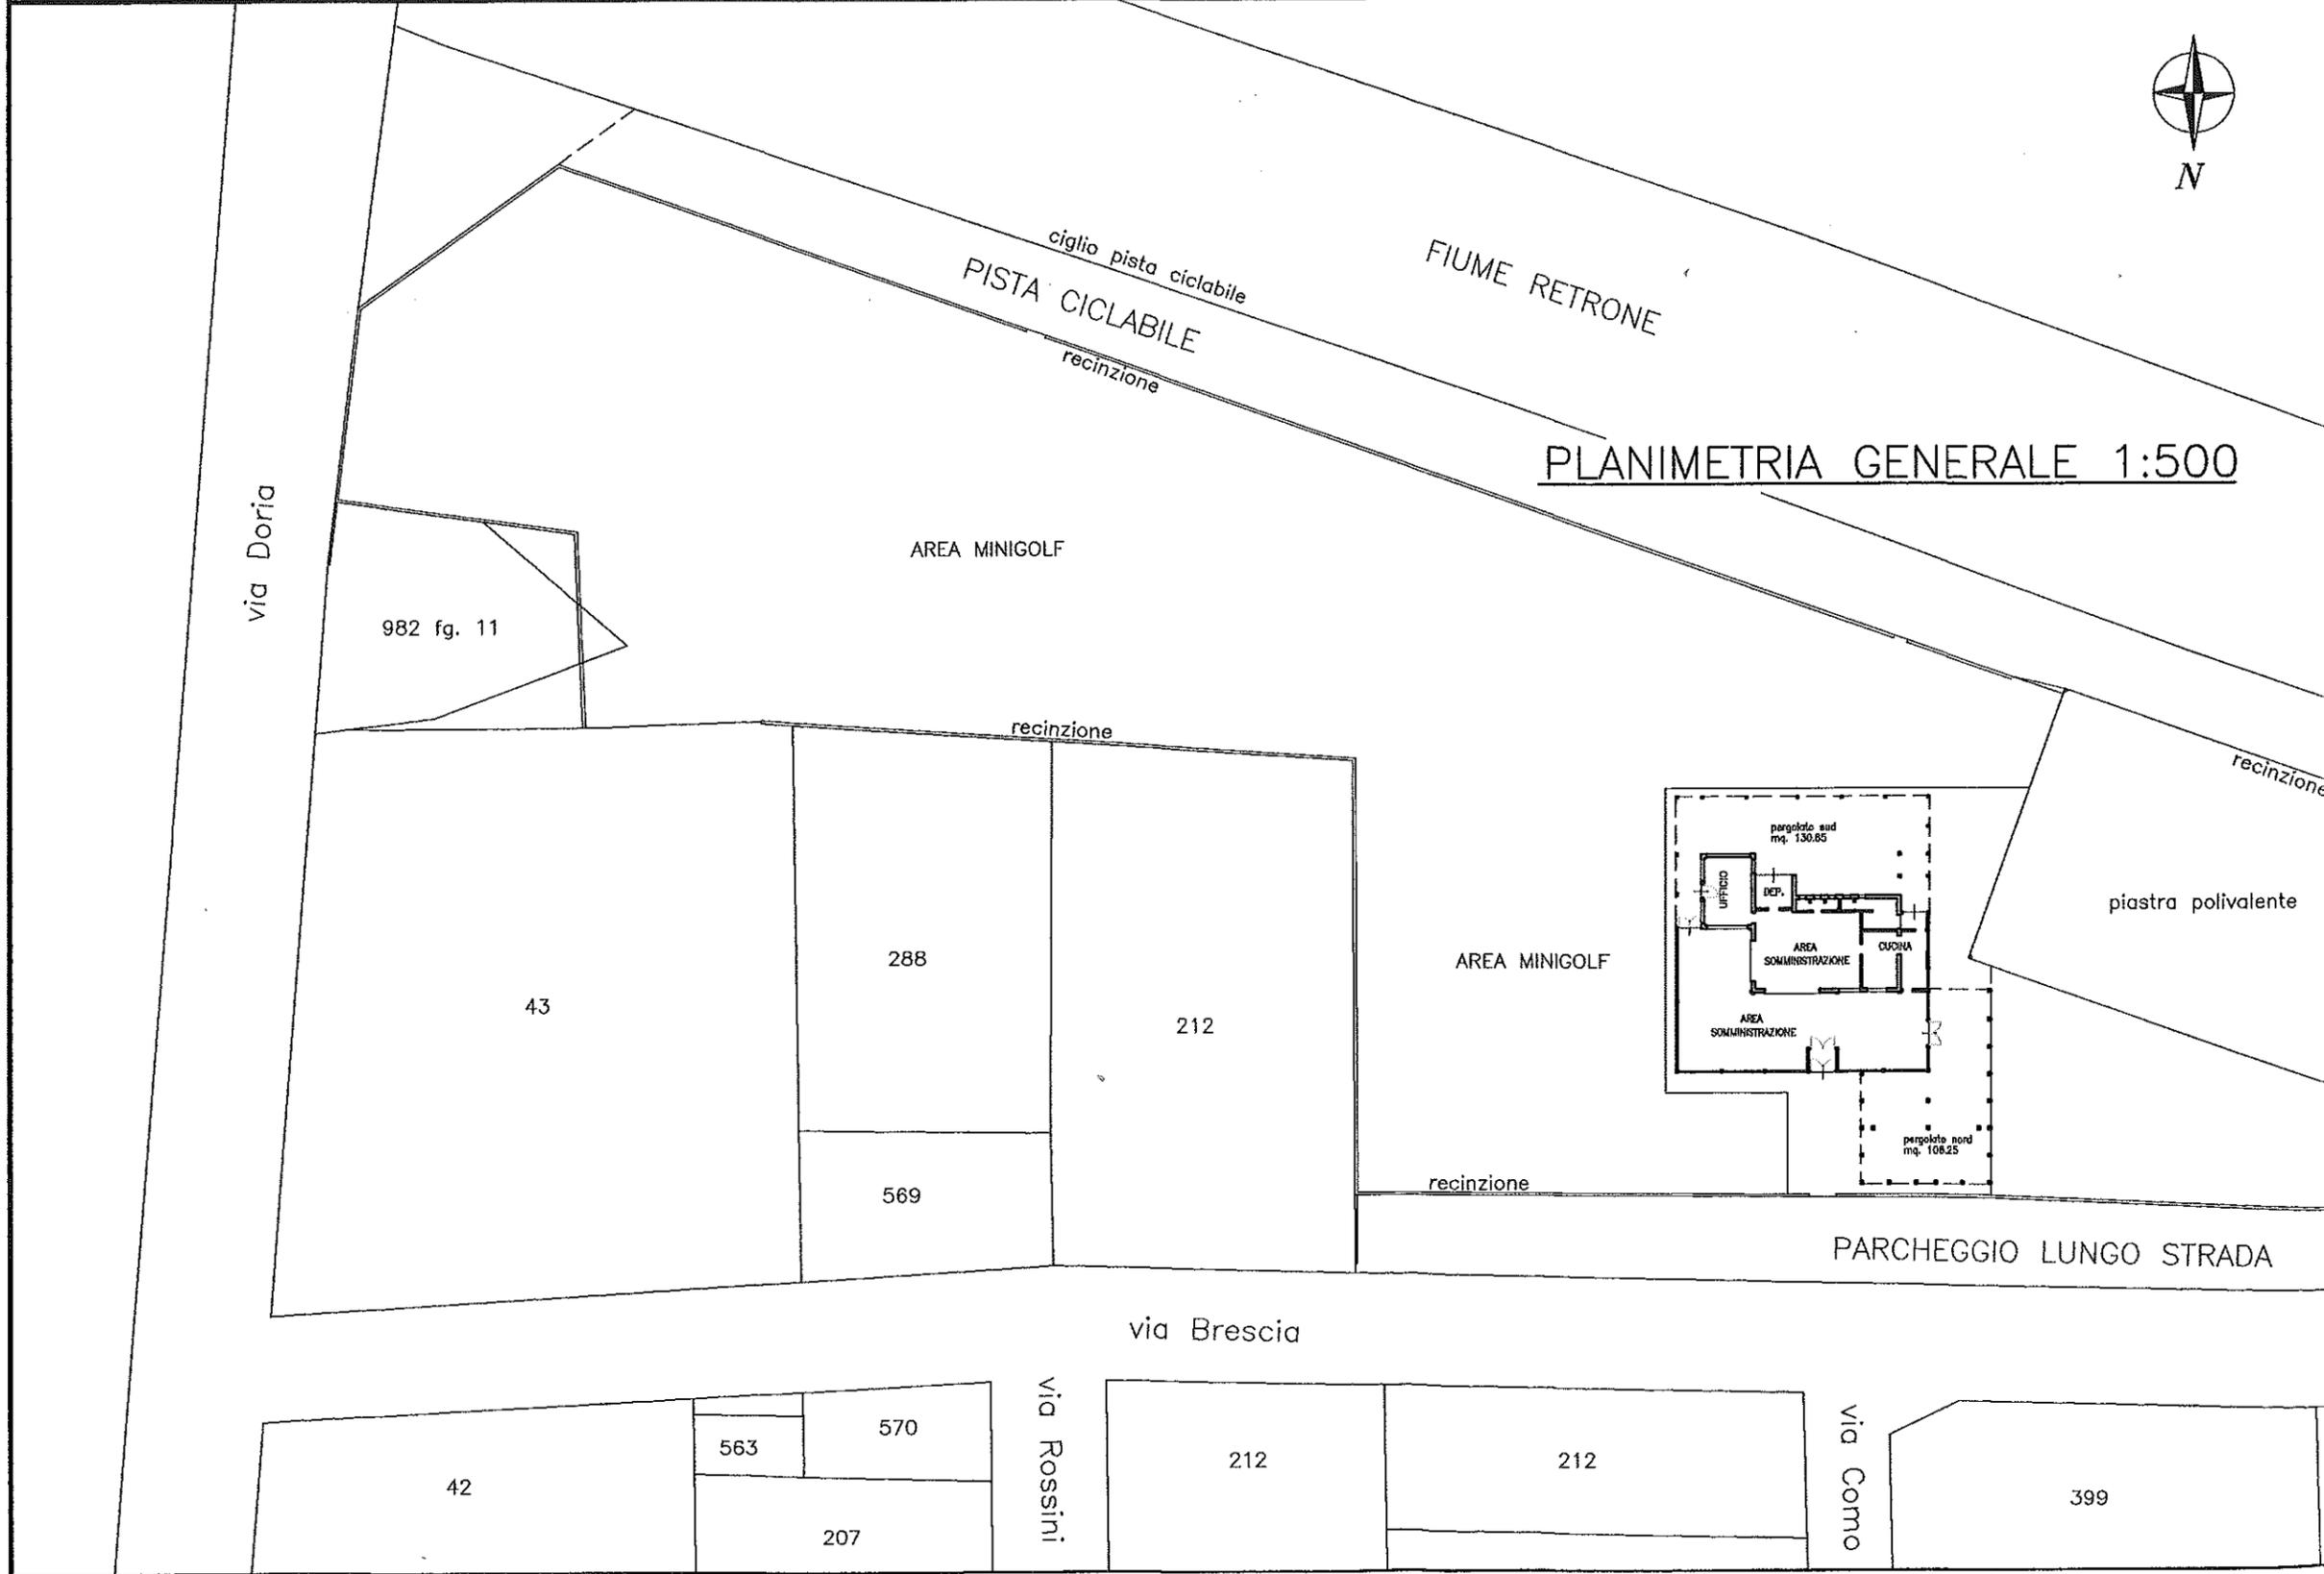

PLANIMETRIA GENERALE 1:500

via Doria

982 fg. 11

AREA MINIGOLF

recinzione

43


288

212

569

AREA MINIGOLF

recinzione

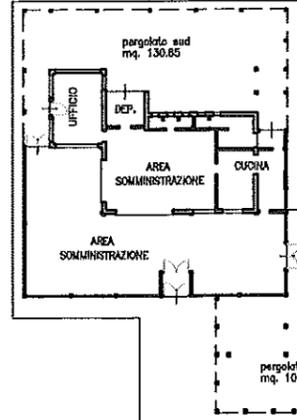

piastra polivalente

PARCHEGGIO LUNGO STRADA

via Brescia

via Rossini

via Como

42

563


570

207



212

212

399

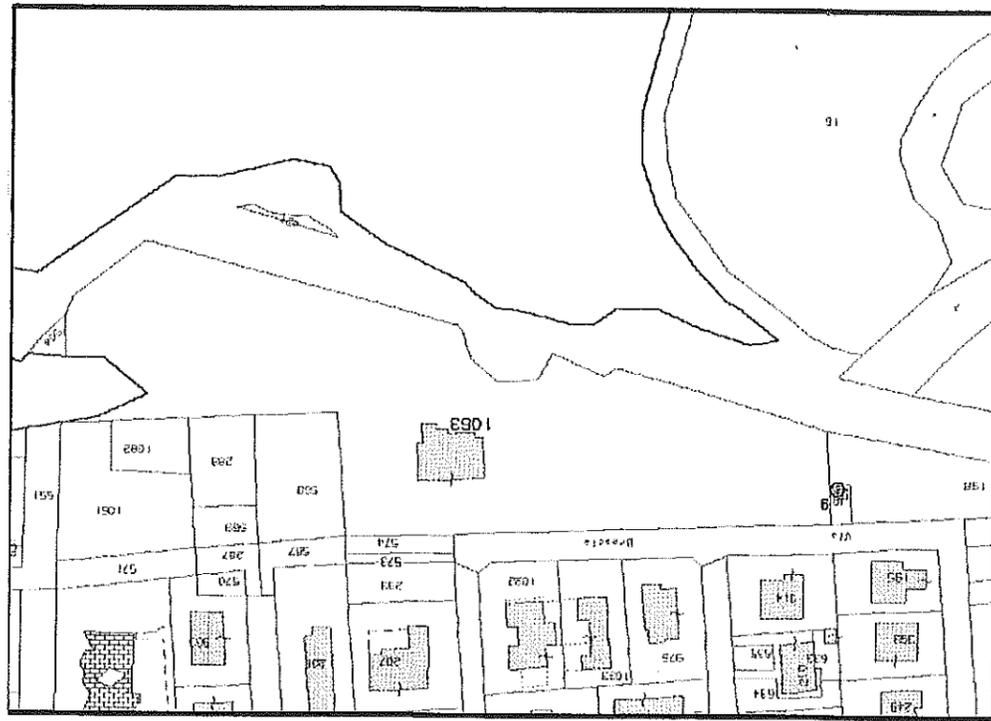

PLANIMETRIA FABBRICATO 1:200

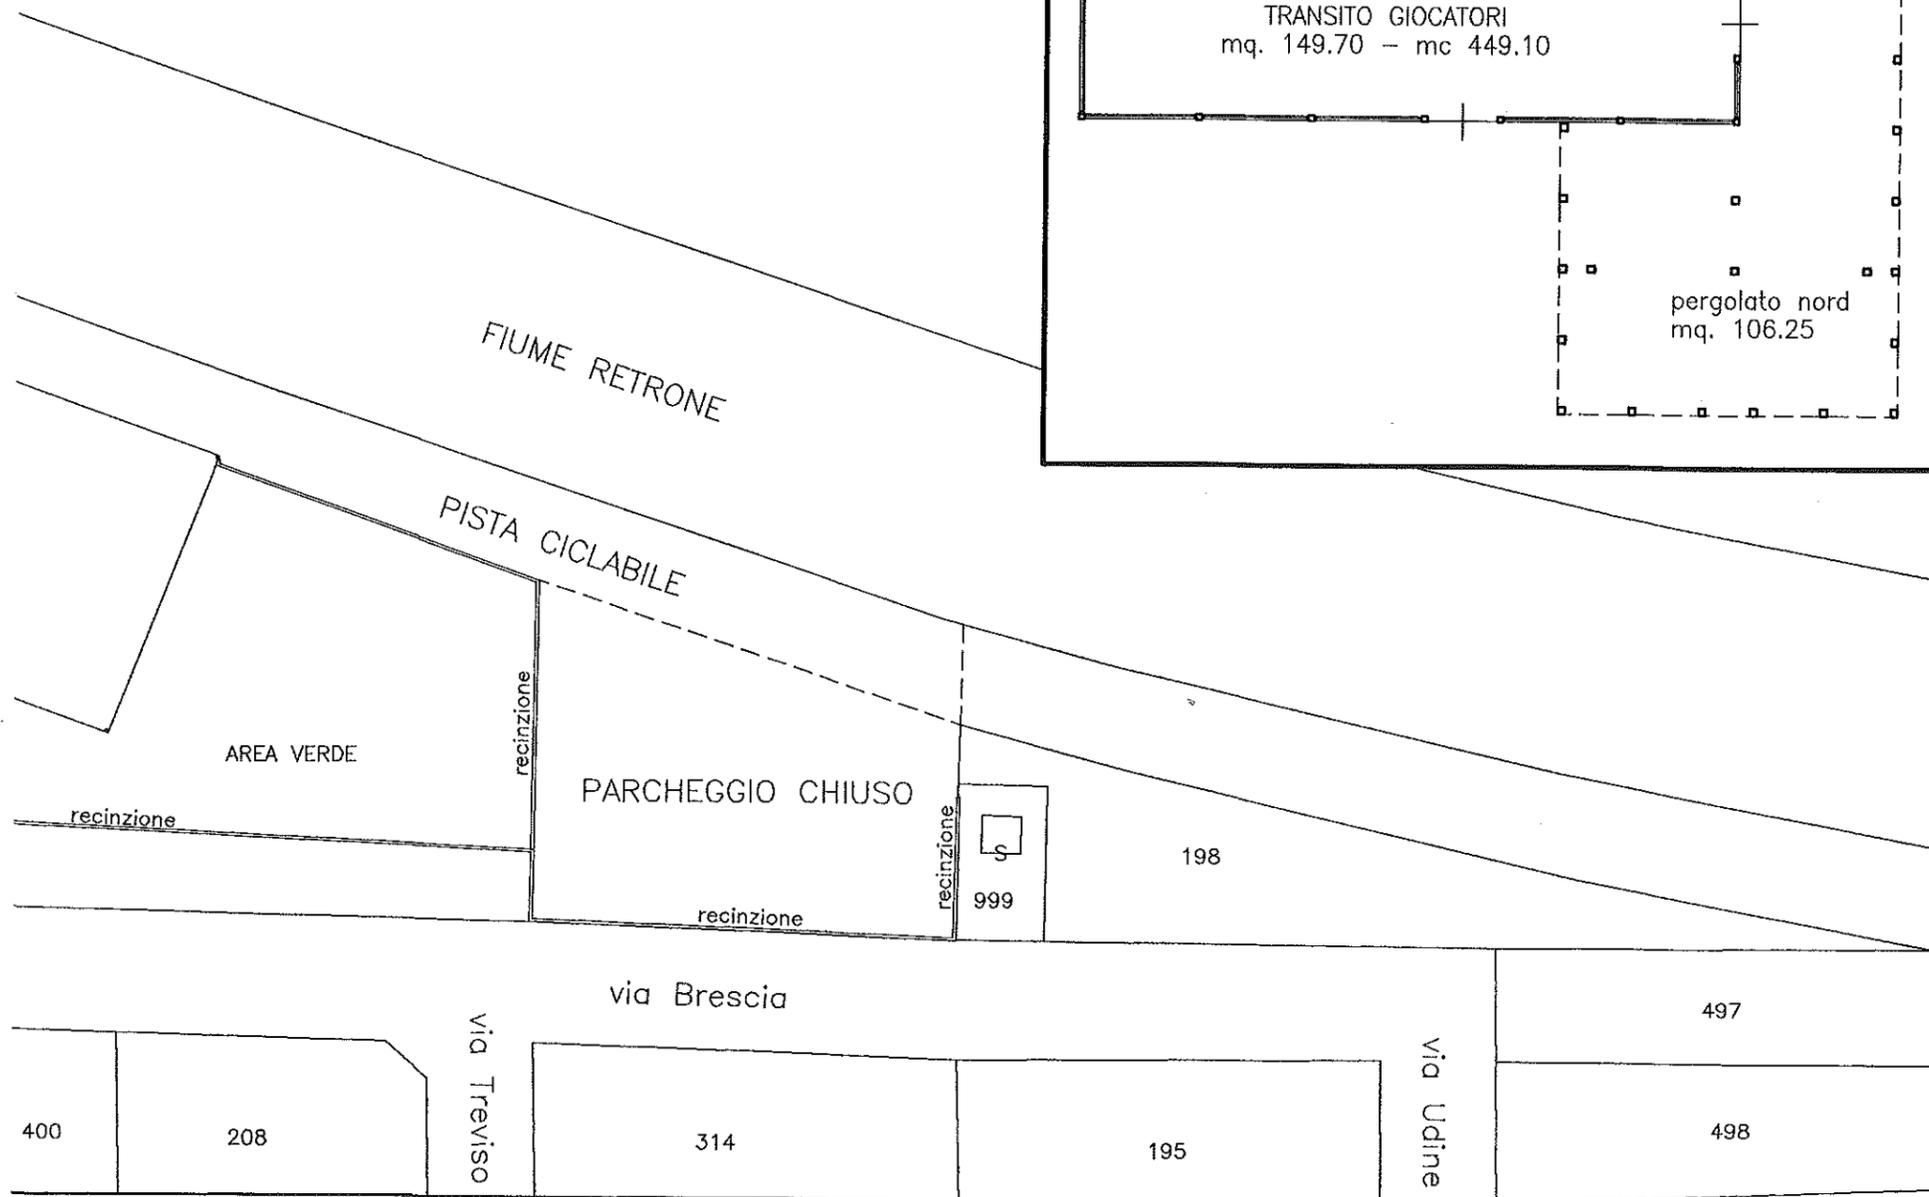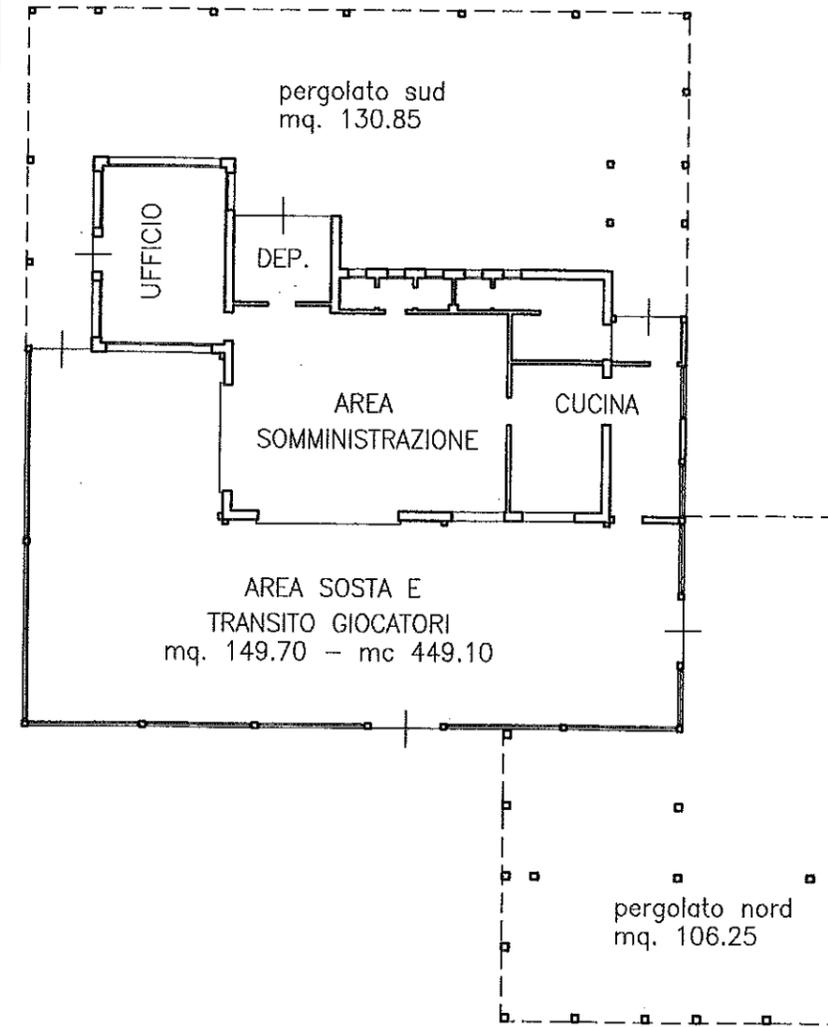

Visura per soggetto

Situazione degli atti informatizzati al 16/11/2016

Dati della richiesta	TRULLA GIANCARLO
	Terreni e Fabbricati siti in tutta la provincia di VICENZA
Soggetto individuato	TRULLA GIANCARLO nato a SOSSANO il 26/10/1942 C.F.: TRLGCR42R26I867T

1. Unità Immobiliari site nel Comune di CREAZZO(Codice D136) - Catasto dei Fabbricati

N.	DATI IDENTIFICATIVI				DATI DI CLASSAMENTO						ALTRE INFORMAZIONI		
	Sezione Urbana	Foglio	Particella	Sub	Zona Cens.	Micro Zona	Categoria	Classe	Consistenza	Superficie Catastale	Rendita	Indirizzo Dati derivanti da	Dati ulteriori
1		10	1063	2			D/6				Euro 2.600,00	VIA BRESCIA n. 9 piano; T; VARIAZIONE NEL CLASSAMENTO del 09/02/2010 protocollo n. VI0032135 in atti dal 09/02/2010 VARIAZIONE DI CLASSAMENTO (n. 2348.1/2010)	Annotazione Notifica
2		10	1063	1			area urbana		3169 m ²			VIA BRESCIA n. 9 piano; T; COSTITUZIONE del 14/12/2007 protocollo n. VI0497444 in atti dal 14/12/2007 COSTITUZIONE (n. 7638.1/2007)	

Immobile 1: Annotazione: di stadio: sentenza definitiva della ctp n. 10-10-10 depositata il 02/02/2010 sul ricorso prot. n. vi0113142 del 27/03/2009

Notifica: in corso con prot. VI0057896/2010 del 05/03/2010

Totale: m² 3169 Rendita: Euro 2.600,00

Intestazione degli immobili indicati al n. 1

N.	DATI ANAGRAFICI	CODICE FISCALE	DIRITTI E ONERI REALI
1	BALDACCI Gabriella nata a TORINO il 18/07/1946	BLDGRL46L58L219U*	(1) Proprieta' per 1/2
2	TRULLA Giancarlo nato a SOSSANO il 26/10/1942	TRLGCR42R26I867T*	(1) Proprieta' per 1/2
DATI DERIVANTI DA COSTITUZIONE del 14/12/2007 protocollo n. VI0497444 in atti dal 14/12/2007 Registrazione: COSTITUZIONE (n. 7638.1/2007)			

3^a Circonferenza Fabbricari site nel Comune di CREAZZO(Codice D136) - Catastro dei Fabbricati

N.	DATI IDENTIFICATIVI				DATI DI CLASSAMENTO				ALTRE INFORMAZIONI			
	Sezione Urbana	Foglio	Particella	Sub	Zona Cens.	Micro Zona	Categoria	Classe	Consistenza	Superficie Catastale	Rendita	Indirizzo Dati derivanti da
1		10	484	4		A/2	2	4 vani	Total: 68 m ²	Euro 351,19	VIA UDINE n. 34 piano: T; Variazione del 09/11/2015 - Inserimento in visura dei dati di superficie.	Annotazione
2		10	484	5		A/2	2	5 vani	Total: 119 m ² Totale escluse aree scoperte**: 65 m ²	Euro 438,99	VIA UDINE n. 34 piano: T-1; Variazione del 09/11/2015 - Inserimento in visura dei dati di superficie.	Annotazione
3		10	484	6		C/6	3	56 m ²	Total: 69 m ²	Euro 112,79	VIA UDINE n. 34 piano: S1-T; Variazione del 09/11/2015 - Inserimento in visura dei dati di superficie.	Annotazione

Immobile 1: Annotazione: classamento proposto con decorsi i termini di cui all'art 1 comma3 (d.m. 701/94)

Immobile 2: Annotazione: classamento proposto con decorsi i termini di cui all'art 1 comma3 (d.m. 701/94)

Immobile 3: Annotazione: classamento e rendita non rettificati entro dodici mesi dalla data di iscrizione in atti della dichiarazione (d.m. 701/94)

Totale: vani 9 m² 56 Rendita: Euro 902,97

Intestazione degli immobili indicati al n. 2

N.	DATI ANAGRAFICI				CODICE FISCALE	DIRITTI E ONERI REALI	
	BALDACCIO Gabriella nata a TORINO il 18/07/1946						
1	BALDACCIO Gabriella nata a TORINO il 18/07/1946				BLDGRL46L581219U*	(1) Proprietà per 1/2 in regime di comunione dei beni con TRULLA GIANCARLO	
2	TRULLA Giancarlo nato a SOSSANO il 26/10/1942				TRLGCR42R261867T*	(1) Proprietà per 1/2 in regime di comunione dei beni con BALDACCIO GABRIELLA	

3^a Circonferenza Fabbricari site nel Comune di CREAZZO(Codice D136) - Catastro dei Fabbricati

N.	DATI IDENTIFICATIVI				DATI DI CLASSAMENTO				ALTRE INFORMAZIONI			
	Sezione Urbana	Foglio	Particella	Sub	Zona Cens.	Micro Zona	Categoria	Classe	Consistenza	Superficie Catastale	Rendita	Indirizzo Dati derivanti da
1		10	484	7		C/6	3	34 m ²	Total: 36 m ²	Euro 68,48	VIA UDINE n. 34 piano: T; Variazione del 09/11/2015 - Inserimento in visura dei dati di superficie.	Annotazione

Immobile 1: Annotazione: classamento e rendita non rettificati entro dodici mesi dalla data di iscrizione in atti della dichiarazione (d.m. 701/94)

Intestazione degli immobili indicati al n. 3

N.	DATI ANAGRAFICI				CODICE FISCALE	DIRITTI E ONERI REALI	
	BALDACCIO Gabriella nata a TORINO il 18/07/1946						
1	BALDACCIO Gabriella nata a TORINO il 18/07/1946				BLDGRL46L581219U*	(1) Proprietà per 1/2 in regime di comunione dei beni con TRULLA GIANCARLO	
2	TRULLA Giancarlo nato a SOSSANO il 26/10/1942				TRLGCR42R261867T*	(1) Proprietà per 1/2 in regime di comunione dei beni con BALDACCIO GABRIELLA	

DATI DERIVANTI DA UNITA AFFERENTI EDIFICATE SU AREE DI CORTE del 22/10/2012 protocollo n. VI0225765 in atti dal 22/10/2012 Registrazione: UNITA AFFERENTI EDIFICATE SU AREE DI CORTE (n. 5626.1/2012)


Totale Generale: vani 9 m² 3259 Rendita: Euro 3.571,45

Unità immobiliari n. 6 Tributi erariali: Euro 0,90

Visura telematica

* Codice Fiscale Validato in Anagrafe Tributaria

** Si intendono escluse le "superfici di balconi, terrazzi e aree scoperte pertinenziali e accessorie, comunicanti o non comunicanti" (cfr. Provvedimento del Direttore dell'Agenzia delle Entrate 29 marzo 2013).

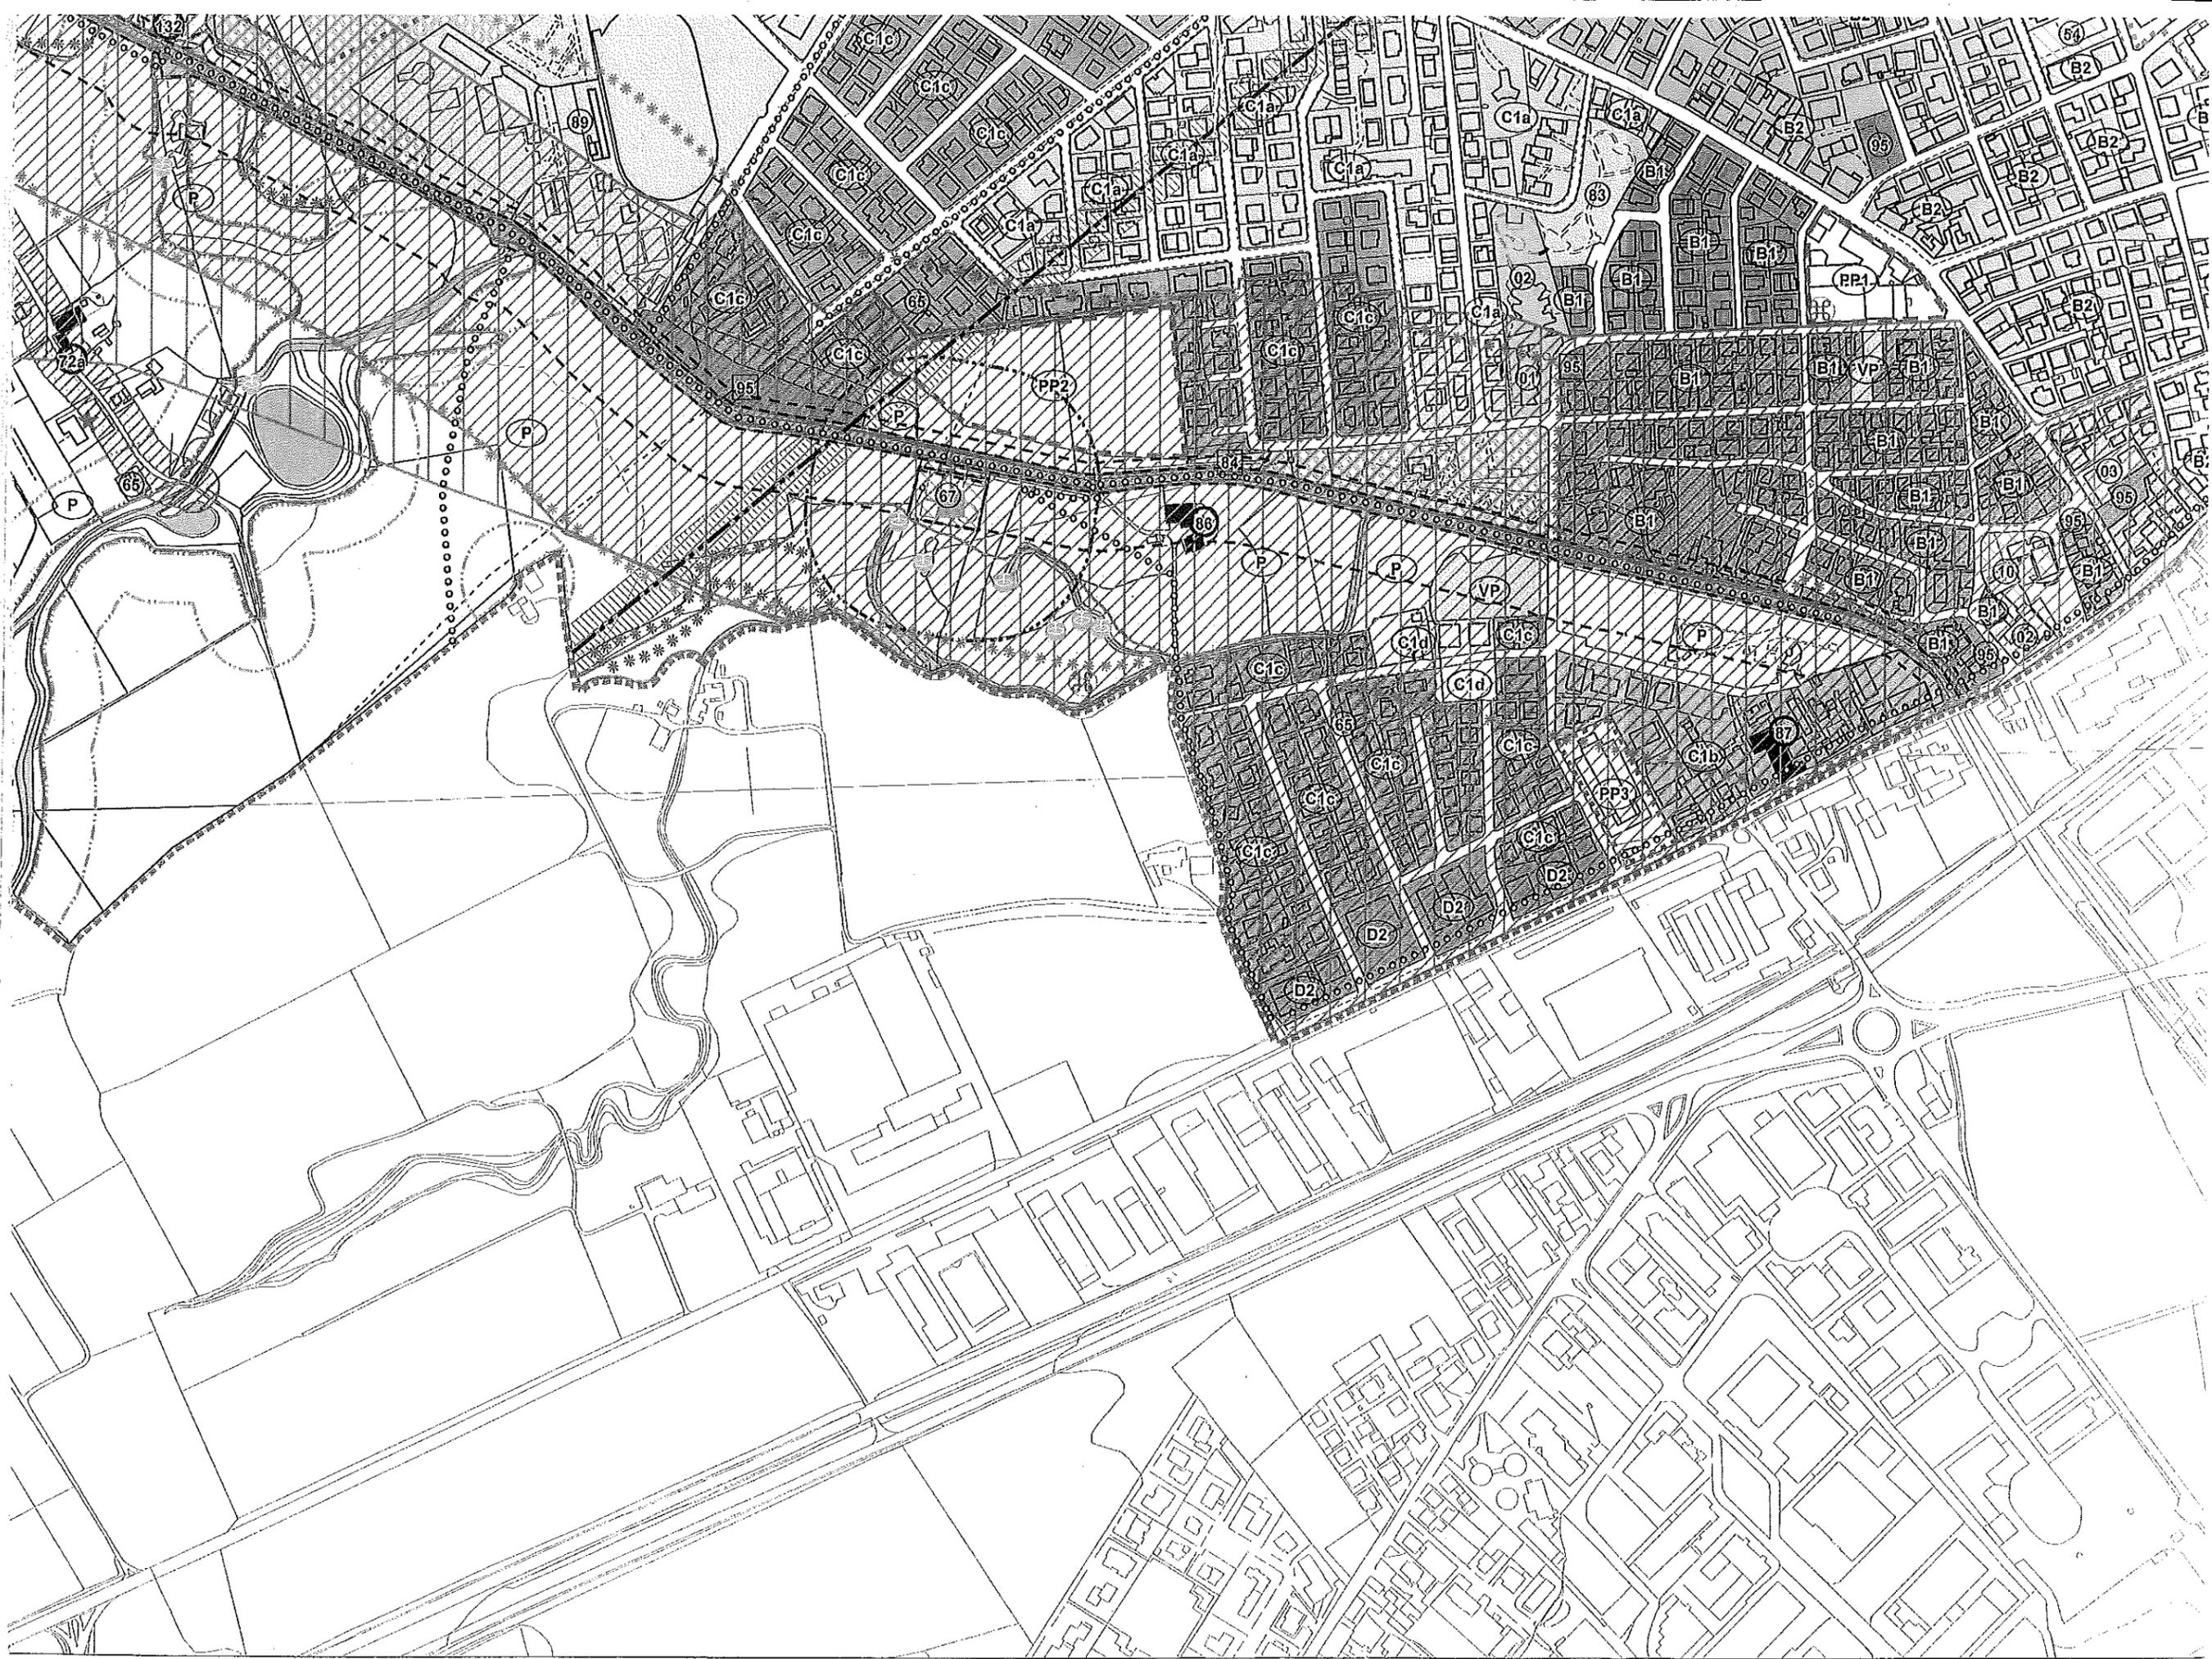



COMUNE DI CREAZZO
 Provincia di Vicenza

2 PI
Fase 1a

Elaborato

b05

10

01

Scala

1:5.000

ZONIZZAZIONE - VINCOLI E TUTELE

COMUNE DI CREAZZO
 PROT.N.0003532 del 23/02/2016

Tipo: E – Cla: 6.1



20160003532

COMUNE DI CREAZZO
 Il sindaco, Stefano Giacomini

**AREA TECNICA TERRITORIO
 E LAVORI PUBBLICI**

Arch. Andrea Testolin
 Arch. Giuliana Bergamin

ATP

ARCHISTUDIO, Marisa Fantin
 SISTEMA s.n.c., Francesco Sbetti
 dott. geol. Simone Barbieri
 dott. for. Roberta Meneghini



Ordine degli Architetti
 Pianificatori, Paesaggisti e
 Conservatori Provincia di Vicenza

Sezione A/a

**MARIS
 FANTIN**
 n° 4

Adeguato alla DCC n. 5 del 04/02/2016

DATA

febbraio 2016

N=5800

E=3900

Direzione Provinciale di Vicenza Ufficio Provinciale - Territorio - Direttore EGON SANIN

Vis. tel (0.90 euro)



I Particella: 1063

Comune: CREAZZO
Foglio: 10

Scala originale: 1:2000
Dimensione cornice: 534.000 x 378.000 metri

4-Ott-2016 3:32:24
Prot. n. T9207/2016